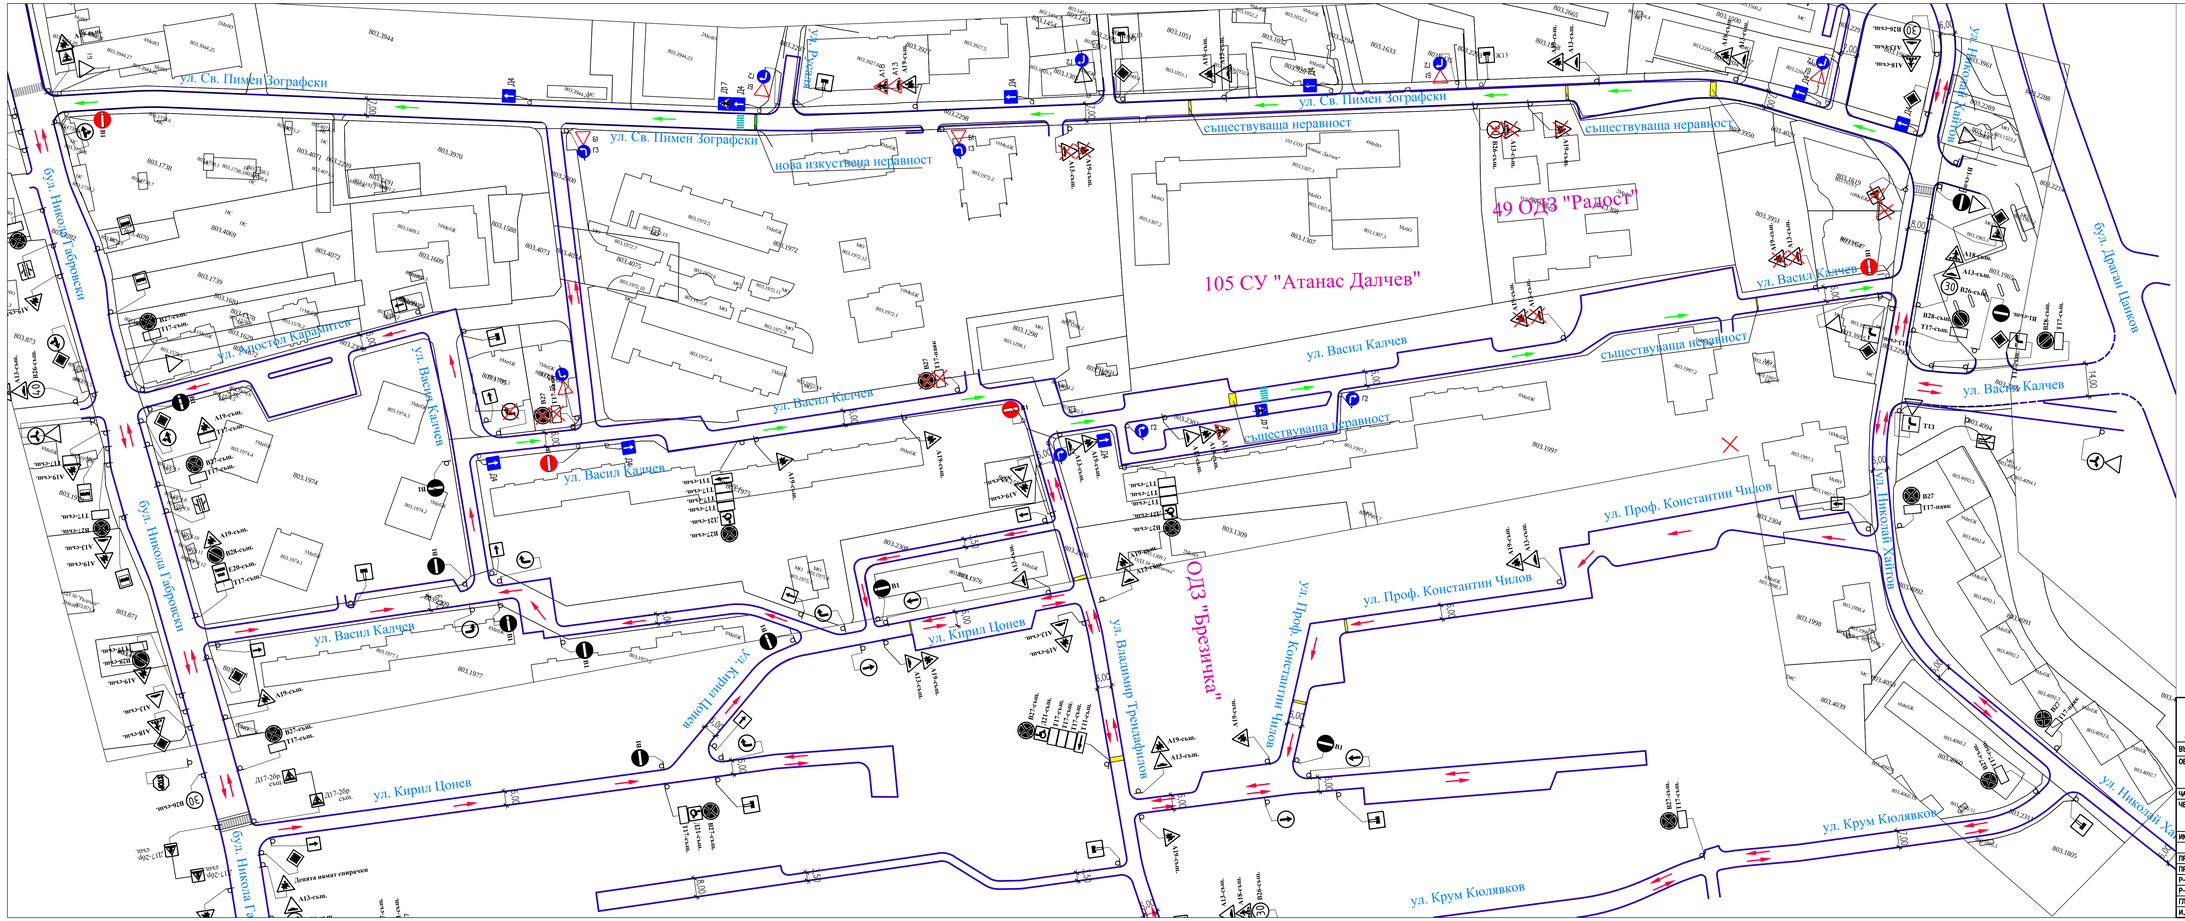

ПОСТОЯННА ОРГАНИЗАЦИЯ
НА ДВИЖЕНИЕТО
М 1:1000

ЛЕГЕНДА:

- –съществуваща посочност на улиците, които се запазва
- –проектно решение за посочност на улиците
- F4 –съществуващ пътен знак
- B1 –съществуващ пътен знак, който отпада
- B26 П6 –нов пътен знак

ОП „СОФИЯ - ПРОЕКТ“

София 1309, ж.к. Зона Б-19, ул. „Димитър Петков“, бл. 15-Б, вх. Б, ет. 3,
тел.: 02 929 81 51, факс: 02 929 41 51, e-поща: sofiaproekt@gmail.com

ВЪЗЛОЖИТЕЛ:	СТОЛИЧНА ОБЩИНА			
ОБЕКТ:	ОД ПО УЛ. "СВ. ПИМЕН ЗОГРАФСКИ", УЛ. "ВАСИЛ КАЛЧЕВ" И УЛ. "НИКОЛАЙ ХАЙТОВ" В КВ. "ДИАНАБАД"			
ЧАСТ:	ПЪТНИ РАБОТИ			
ЧЕРТЕЖ:	ОРГАНИЗАЦИЯ НА ДВИЖЕНИЕТО – I ВАРИАНТ			
ИМЕ НА ФАЙЛ:	DIANABAD_OD_PAM.DWG			
ДЛЪЖНОСТ	ИМЕ И ФАМИЛИЯ	ПОДПИС	КОД:	19046–Р
ПРОЕКТАНТ:	ТЕХН. С. РАЛИНОВА		ФАЗА:	РП
ПРОЕКТАНТ:	ИНЖ. Л. МАНОВА		МАЩАБ:	1:1000
Р–Л СЕКТОР:	ИНЖ. Л. ТРИЛИНЦЕВА		ЧЕРТЕЖ №:	1 ОТ ОБЩО 2
Р–Л АТЕЛИЕ:	ИНЖ. Л. ПЕНЕВА		ЛИСТ №:	1 ОТ ОБЩО 1
ГЛАВЕН ИНЖЕНЕР:	ИНЖ. Г. ЛОРДАНОВА		РЕДАКЦИЯ:	0
И.Д. ДИРЕКТОР:	ИНЖ. Р. НАУМОВА		ДАТА:	М. 09 2019 Г.