


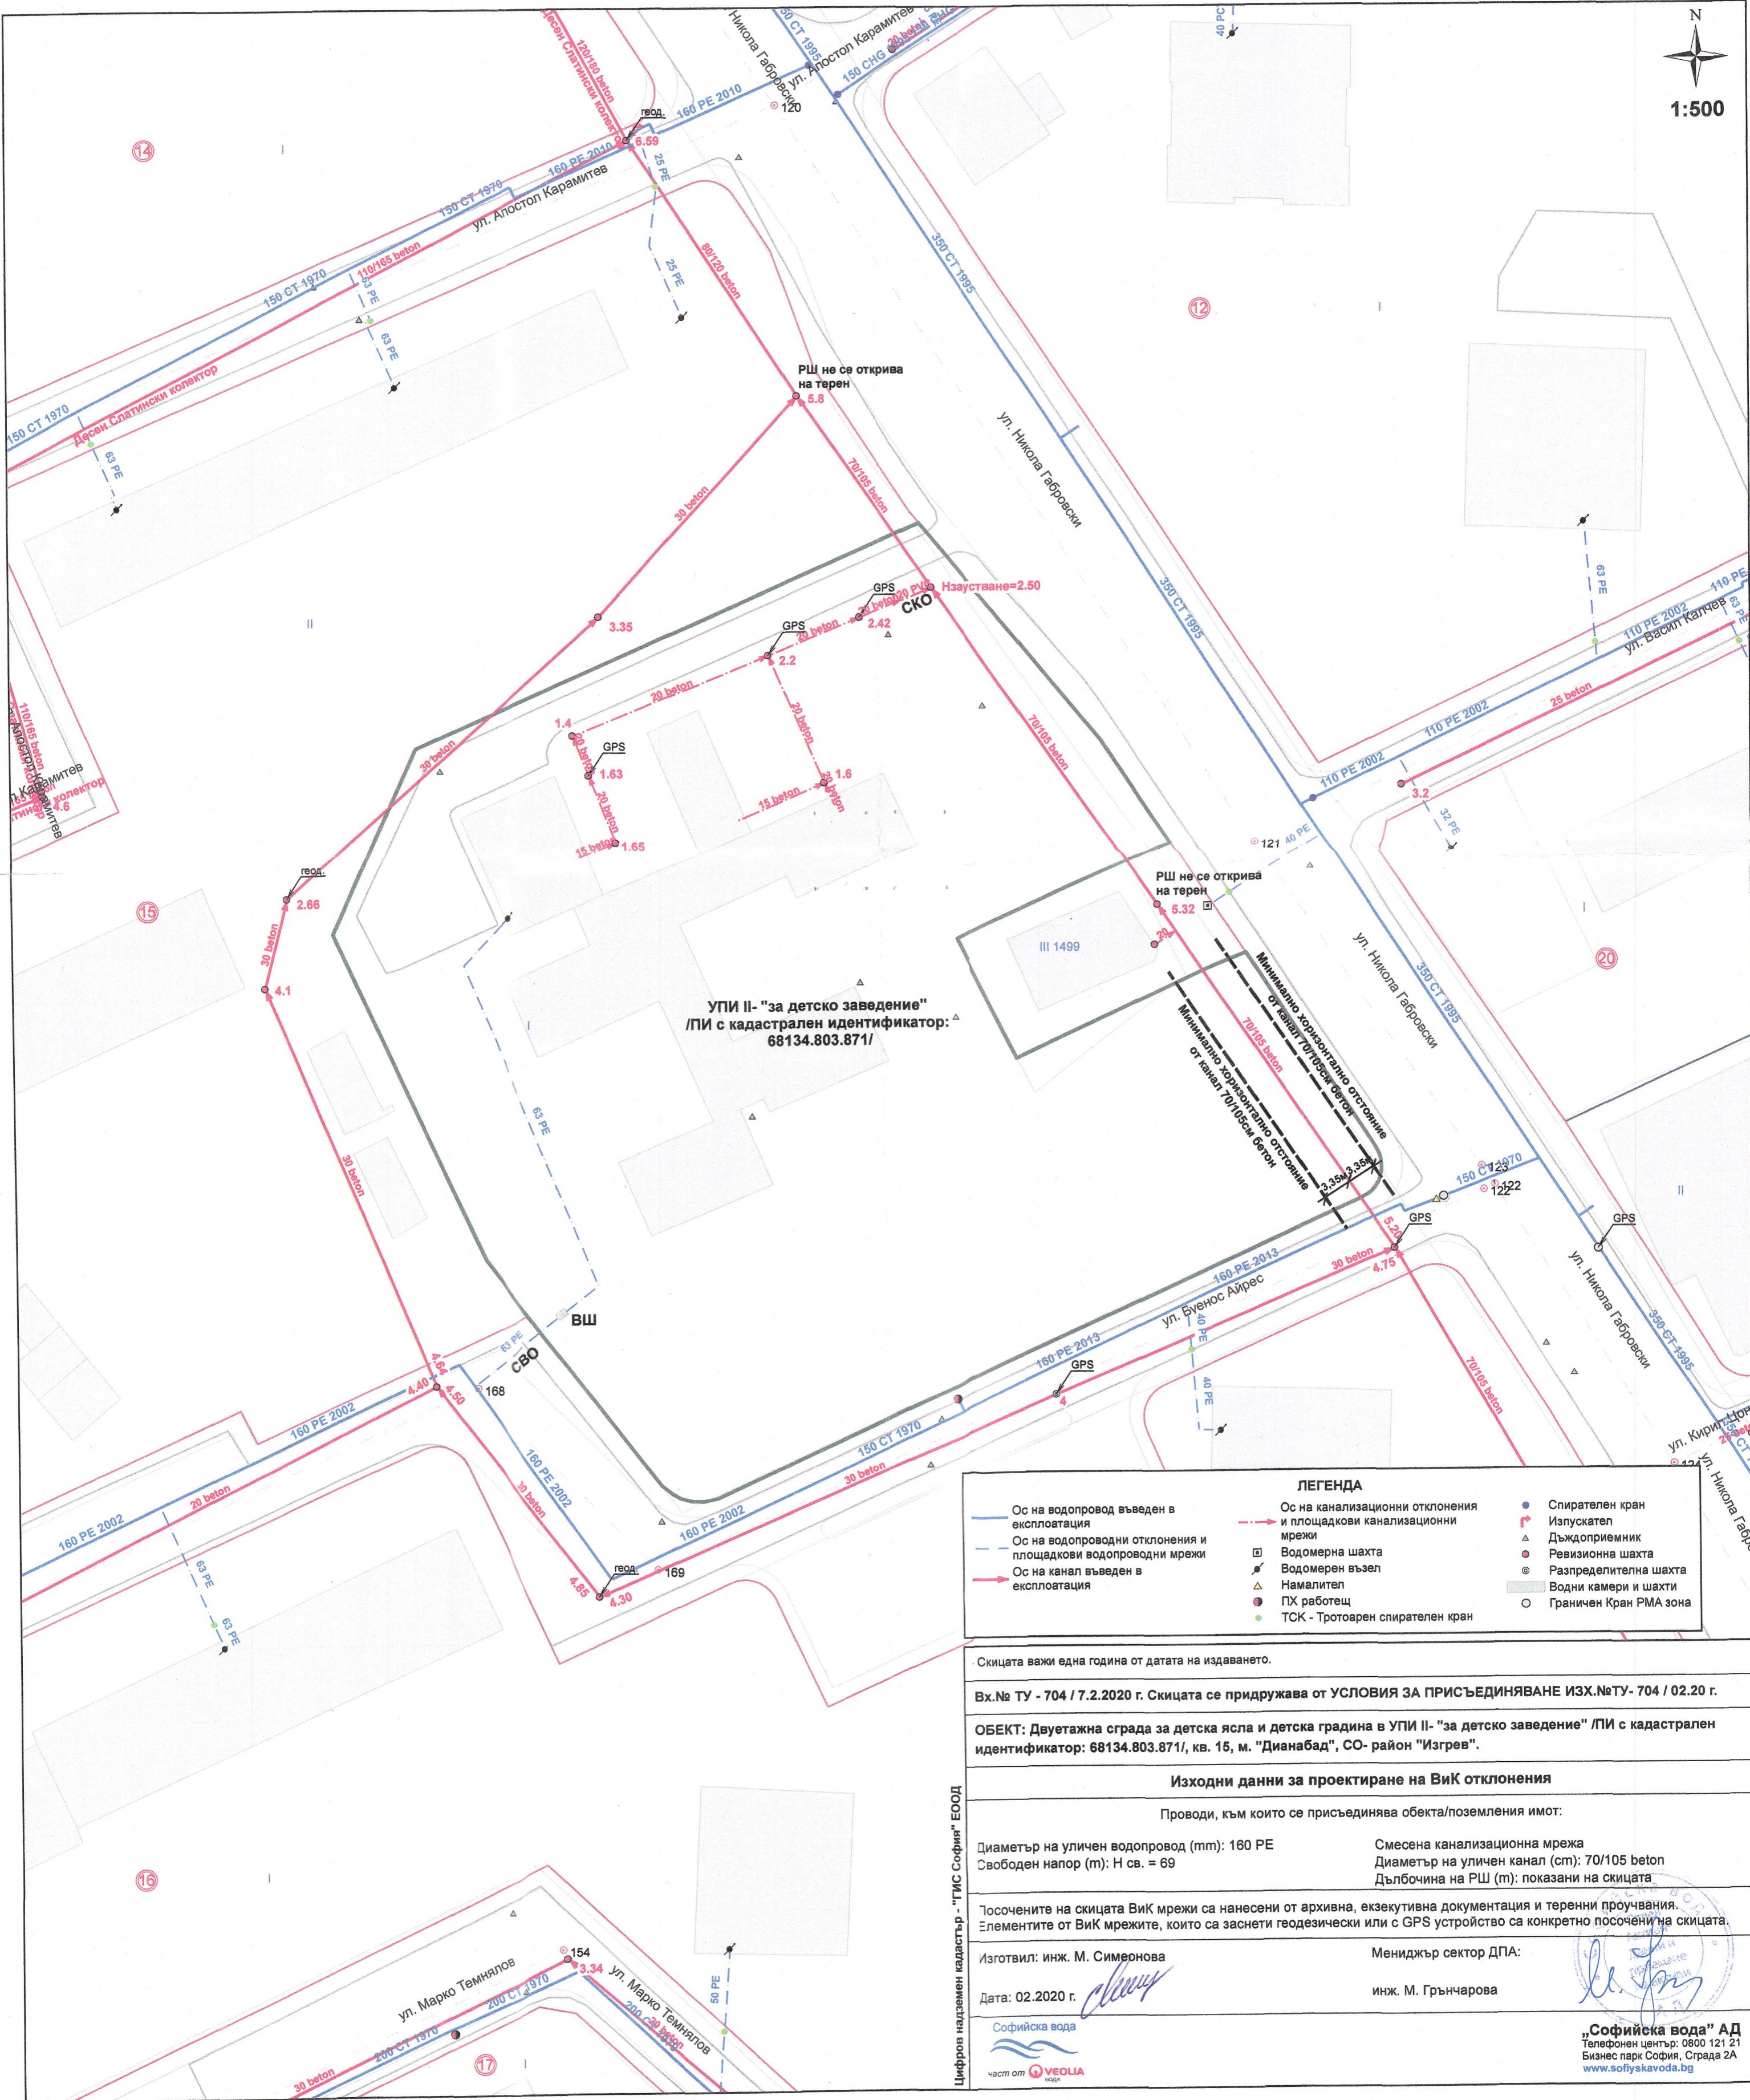

1:500



ЛЕГЕНДА		
— Ос на водопровод въведен в експлоатация	— Ос на канализационни отклонения и площадкови канализационни мрежи	● Спирателен кран
— Ос на водопроводни отклонения и площадкови водопроводни мрежи	□ Водомерна шахта	↑ Изпускател
— Ос на канал въведен в експлоатация	▲ Водомерен възел	△ Дъждоприемник
	▲ Намалител	● Ревизионна шахта
	● ПХ работещ	● Разпределителна шахта
	● ТСК - Тротоарен спирателен кран	□ Водни камери и шахти
		○ Граничен Кран РМА зона

Скицата важи една година от датата на издаването.

Вх.№ ТУ - 704 / 7.2.2020 г. Скицата се придружава от УСЛОВИЯ ЗА ПРИСЪЕДИНЯВАНЕ ИЗХ.№ТУ- 704 / 02.20 г.

ОБЕКТ: Двуетажна сграда за детска ясла и детска градина в УПИ II - "за детско заведение" /ПИ с кадастрален идентификатор: 68134.803.871/, кв. 15, м. "Дианабад", СО- район "Изгрев".

**Исходни данни за проектиране на ВиК отклонения**

Проводи, към които се присъединява обекта/поземления имот:

Диаметър на уличен водопровод (mm): 160 PE	Смесена канализационна мрежа
Свободен напор (m): Н св. = 69	Диаметър на уличен канал (cm): 70/105 beton
	Дълбочина на РШ (m): показани на скицата

Тосочените на скицата ВиК мрежи са нанесени от архивна, екзекутивна документация и теренни проучвания. Елементите от ВиК мрежите, които са заснети геодезически или с GPS устройство са конкретно посочени на скицата.

Изготвил: инж. М. Симеонова  
Дата: 02.2020 г.

Мениджър сектор ДПА:  
инж. М. Грънчарова

Софийска вода  
част от VEOLIA

„Софийска вода“ АД  
Телефонен център: 0800 121 21  
Бизнес парк София, Сграда 2А  
www.sofiyaskavoda.bg

Цифров надземен кадастър - "ГИС София" ЕООД